

OMRÅDS FOR TILSYN
 Denne tegning er i overensstemmelse med
 det udførte arbejde. 29. 11. 2012
Sørensen


KØBER TIL BYGGERI AF

13 JAN 2013

RIA CENTER FOR BYGGERI

STUEPLAN / FREMTIDIGE FORHOLD
 OKTOBER 2012 MÅL 1:100

TOP

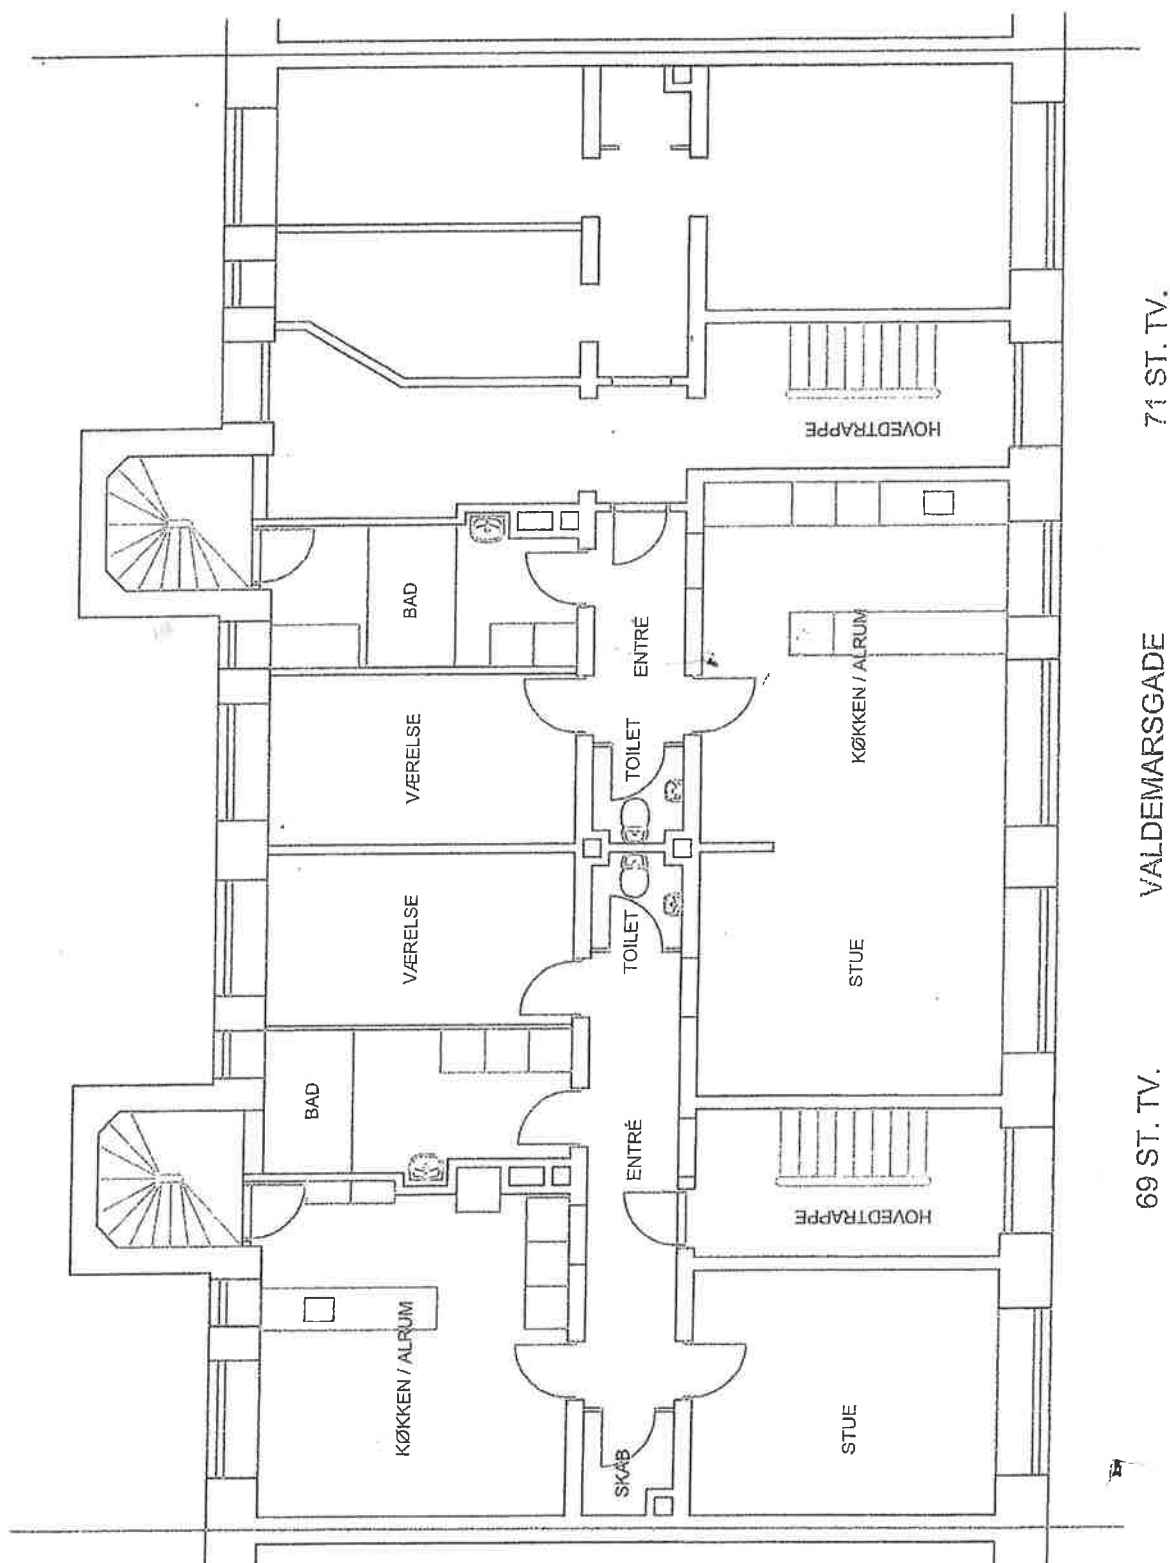

Center for Byggeri
 Sags nr. 111/

3 NOV. 2012

467252-1

NOTE : ALLE MÅL VERIFICERES PÅ STEDET !